






PROSPETTO NORD-EST

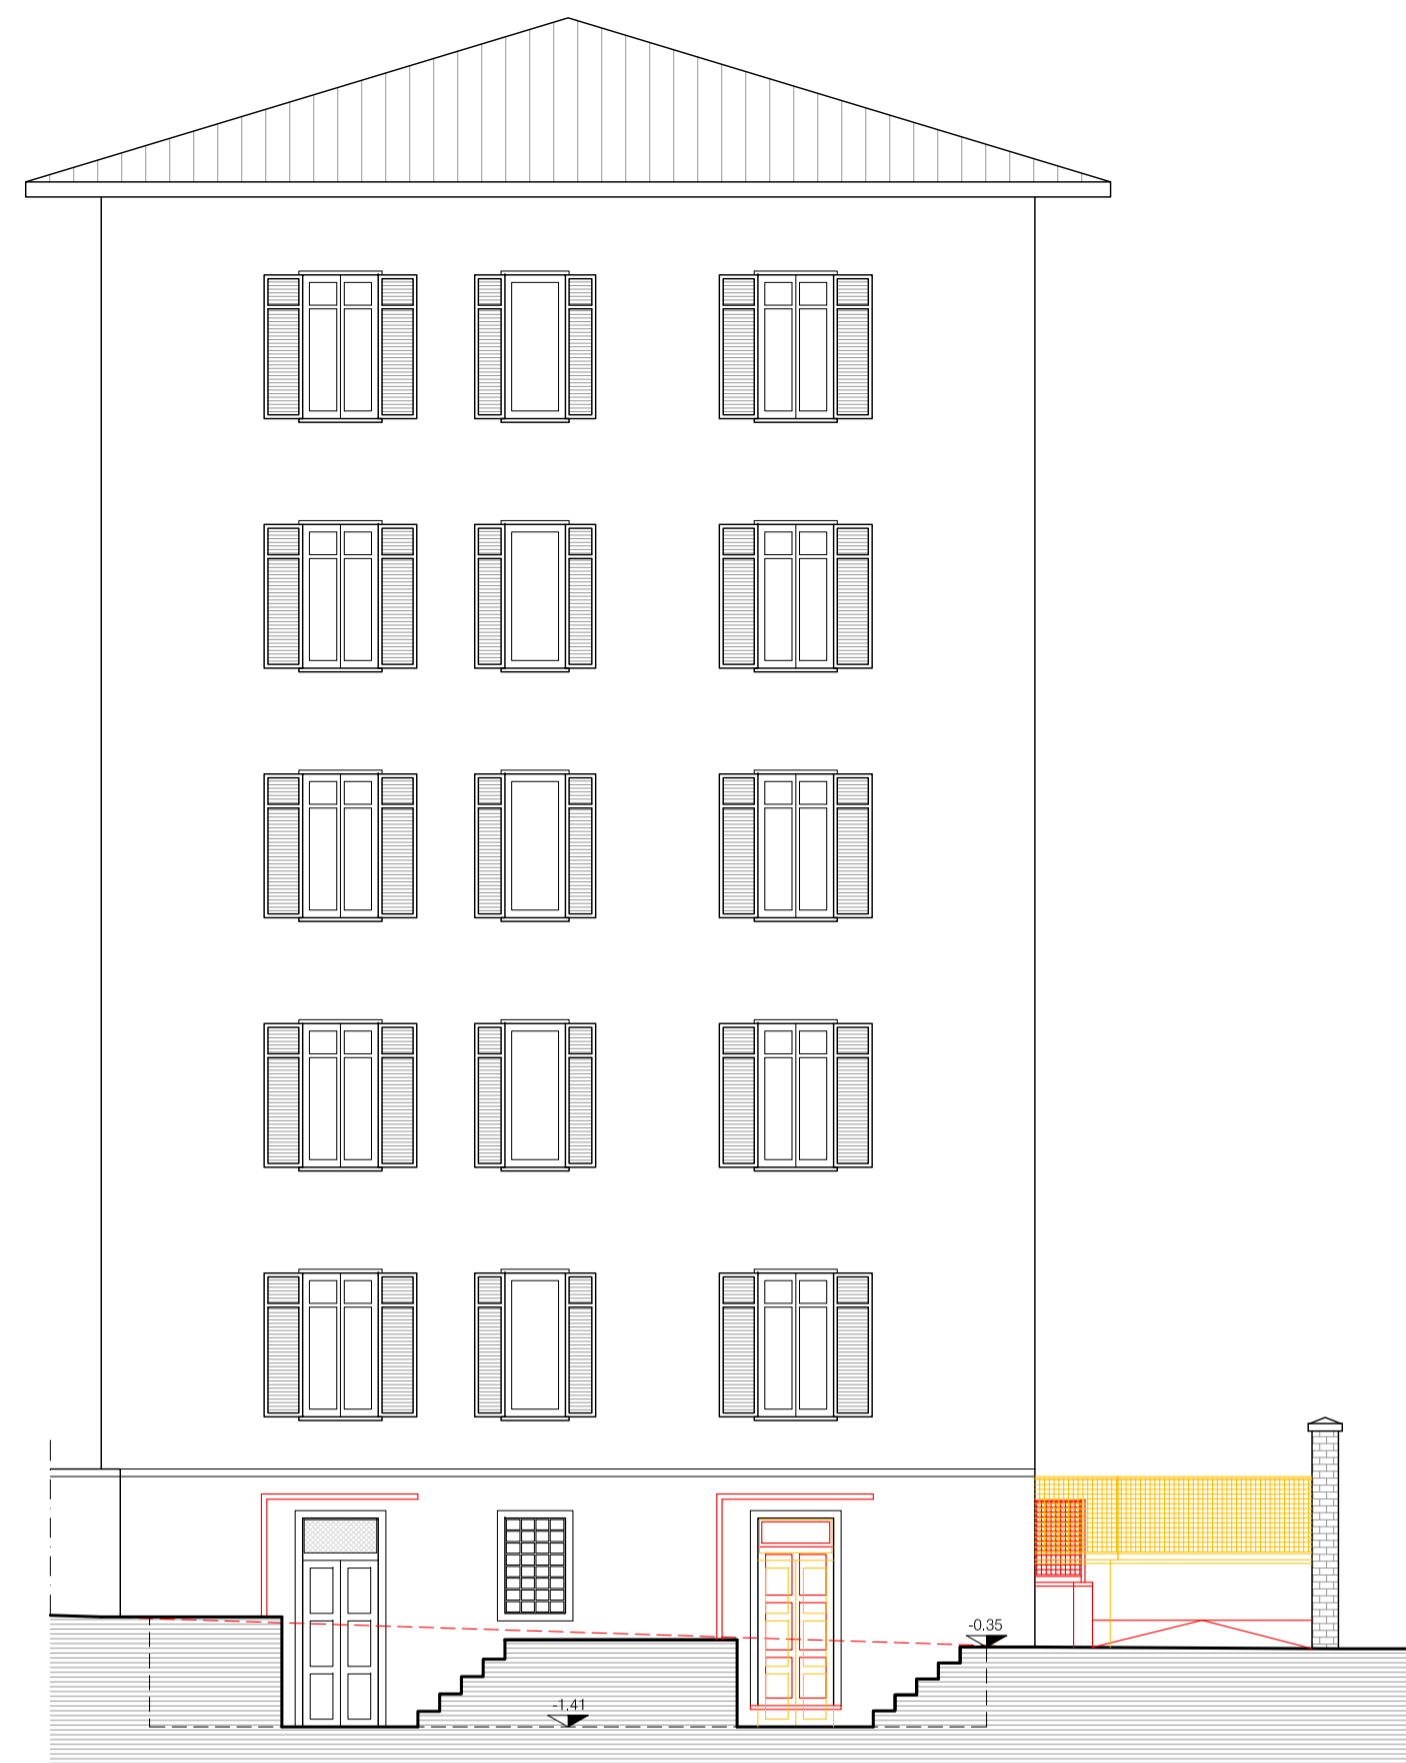

PROSPETTO SUD-EST

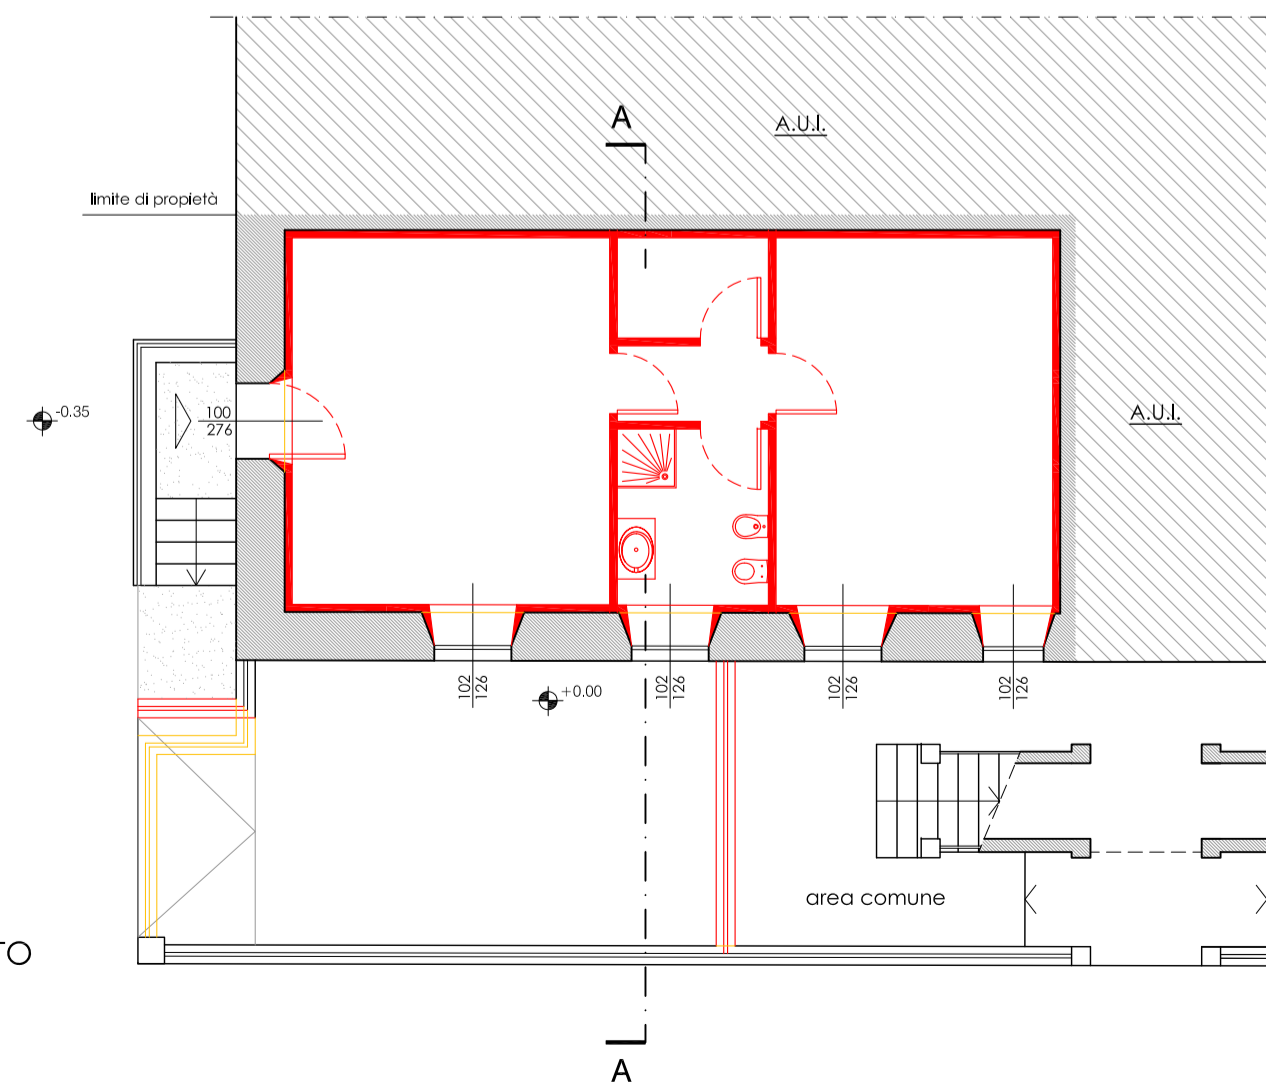

PIANTA PIANO SEMINTERRATO

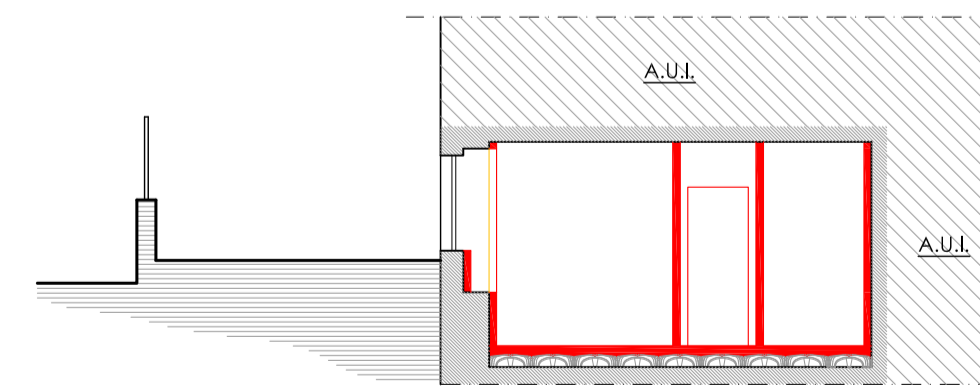

SEZIONE A-A

LEGENDA:

- DEMOLIZIONI
- NUOVE EDIFICAZIONI

spazio **3**
ARCHITETTURA • INGEGNERIA

Studio
Tecnico
Associato
Arch. Fabio Beverina
Arch. Simone Fuso
Ing. Matteo Rizzo

Renna Samuele

via Brugnani 56 - Besozzo (VA)

Permesso di Costruire

INTERVENTO DI MANUTENZIONE
STRAORDINARIA E CAMBIO
DESTINAZIONE D'USO

via Canova 33, Varese (VA)

PR 03.0 RAFFRONTO:
pianta, sezione, prospetti

SCALA: 1:100

DATA: 11.10.17

La riproduzione del presente documento è vietata a termine di legge senza l'autorizzazione esplicita.

Committenti

Impresa

Direttore Lavori

IL PROGETTISTA

Arch. Simone FUSO
Ordine degli Architetti, P.P.C. della Provincia di Varese n°2478
c.f.: FSU SMN 81B15 C751Y

P.I./C.F. 03388980124

21026 Gavirate (VA)
Vicolo della Pace 1

Tel 0332 745959
Fax 0332 745959
info@spazio-tre.com
www.spazio-tre.com