




PROSPETTO NORD-EST

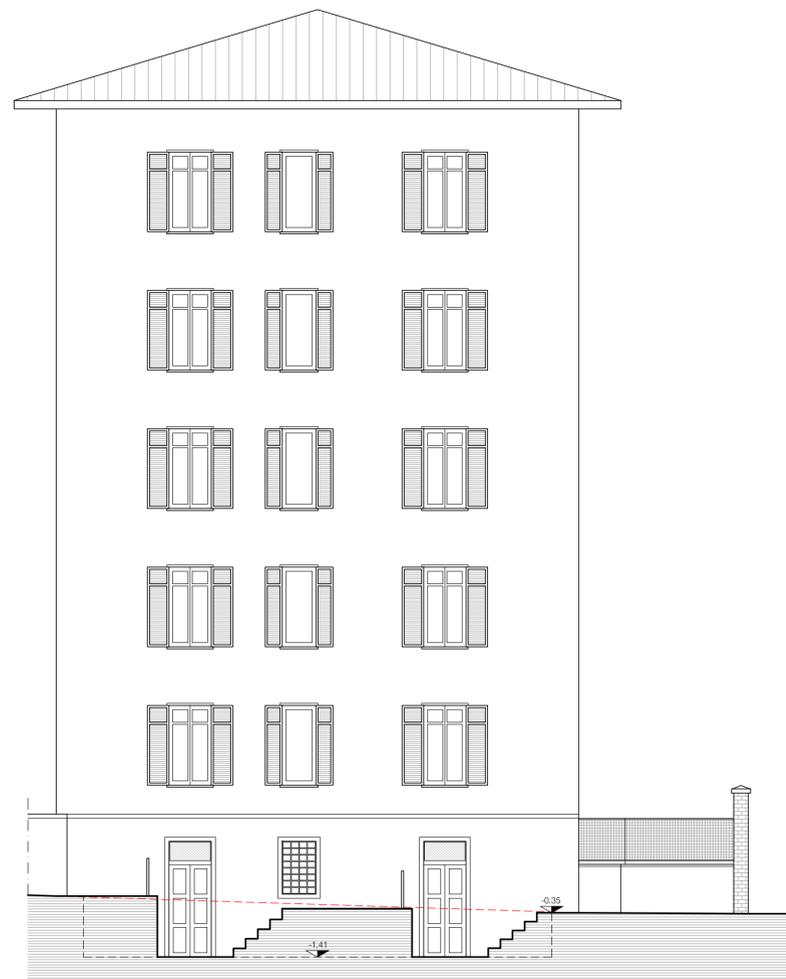

PROSPETTO SUD-EST

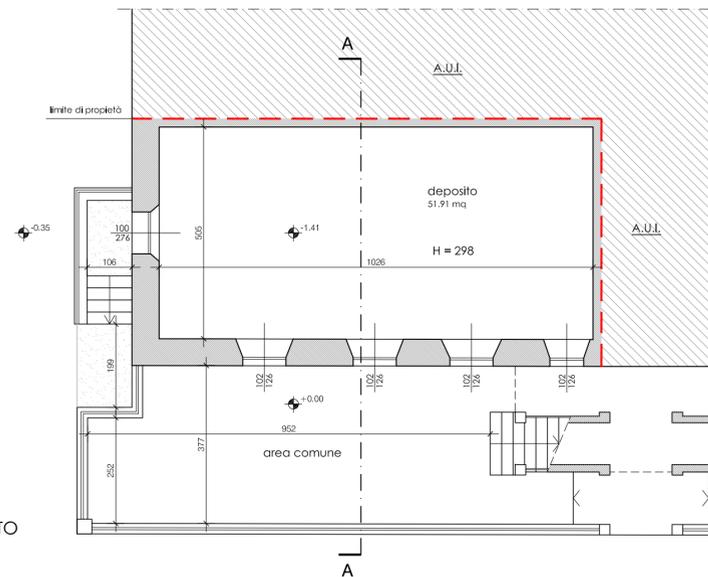

PIANTA PIANO SEMINTERRATO

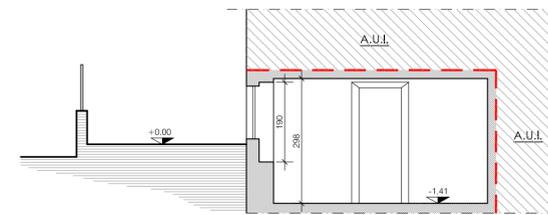

SEZIONE A-A



Studio  
Tecnico  
Associato  
Arch. Fabio Beverina  
Arch. Simone Fuso  
Ing. Matteo Rizzo

Renna Samuele

via Brugnoli 56 - Besozzo (VA)

Permesso di Costruire

INTERVENTO DI MANUTENZIONE  
STRAORDINARIA E CAMBIO  
DESTINAZIONE D'USO

via Canova 33, Varese (VA)

**PR 01.0** STATO DI FATTO:  
pianta, sezione, prospetti

SCALA: 1:100

DATA: 11.10.17

La riproduzione del presente documento è vietata a termine di legge senza l'autorizzazione esplicita.

Committenti	Impresa	Direttore Lavori

IL PROGETTISTA

**Arch. Simone FUSO**  
Ordine degli Architetti, P.P.C. della Provincia di Varese n°2478  
c.f.: FSU SMN 81B15 C751Y

P.I./C.F. 03388980124

21026 Gavirate (VA)  
Vicolo della Pace 1

Tel 0332 745959  
Fax 0332 745959  
info@spazio-tre.com  
www.spazio-tre.com